

西

構内西 駐車場


7ELV

2ELV

1階西玄関

南

北

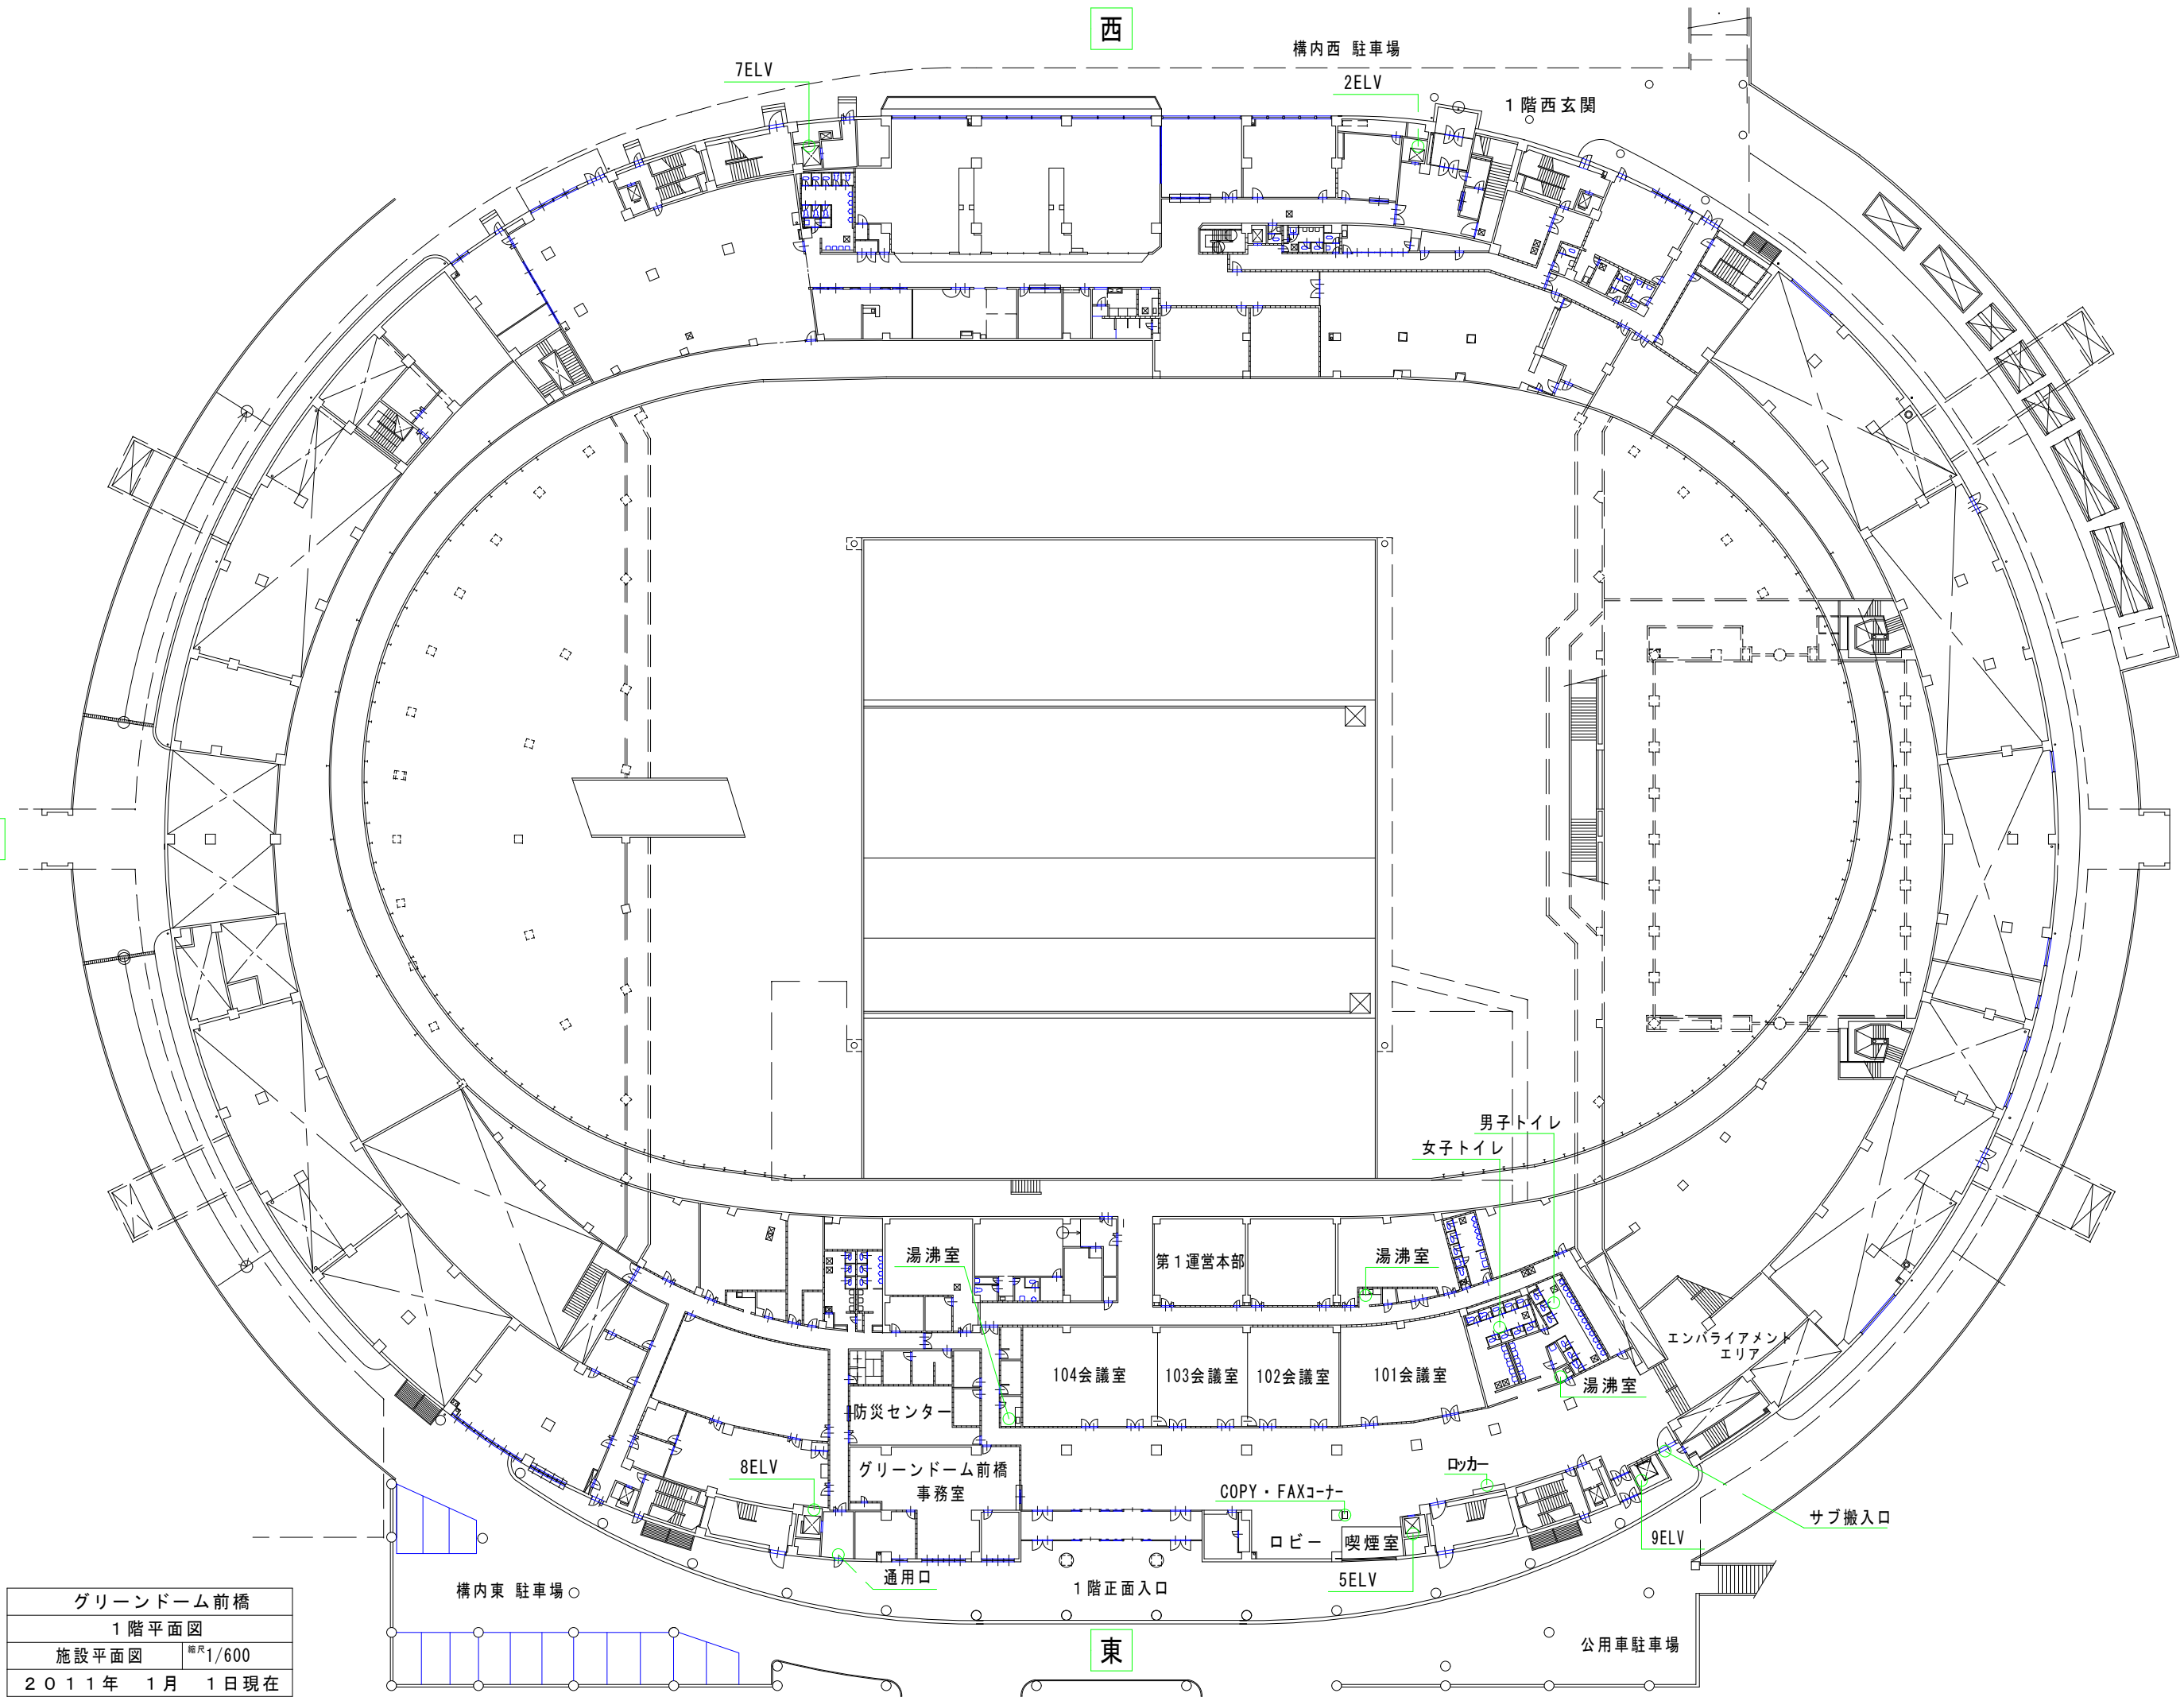

グリーンドーム前橋
1階平面図
施設平面図 縮尺1/600
2011年 1月 1日現在

構内東 駐車場

東

公用車駐車場

サブ搬入口

エンバライアメント  
エリア

男子トイレ  
女子トイレ

ロッカー

COPY・FAXコーナー

喫煙室

ロビー

5ELV

1階正面入口

通用口

8ELV

グリーンドーム前橋  
事務室

防災センター

湯沸室

第1運営本部

湯沸室

湯沸室

104会議室

103会議室

102会議室

101会議室