


西

南

北

東

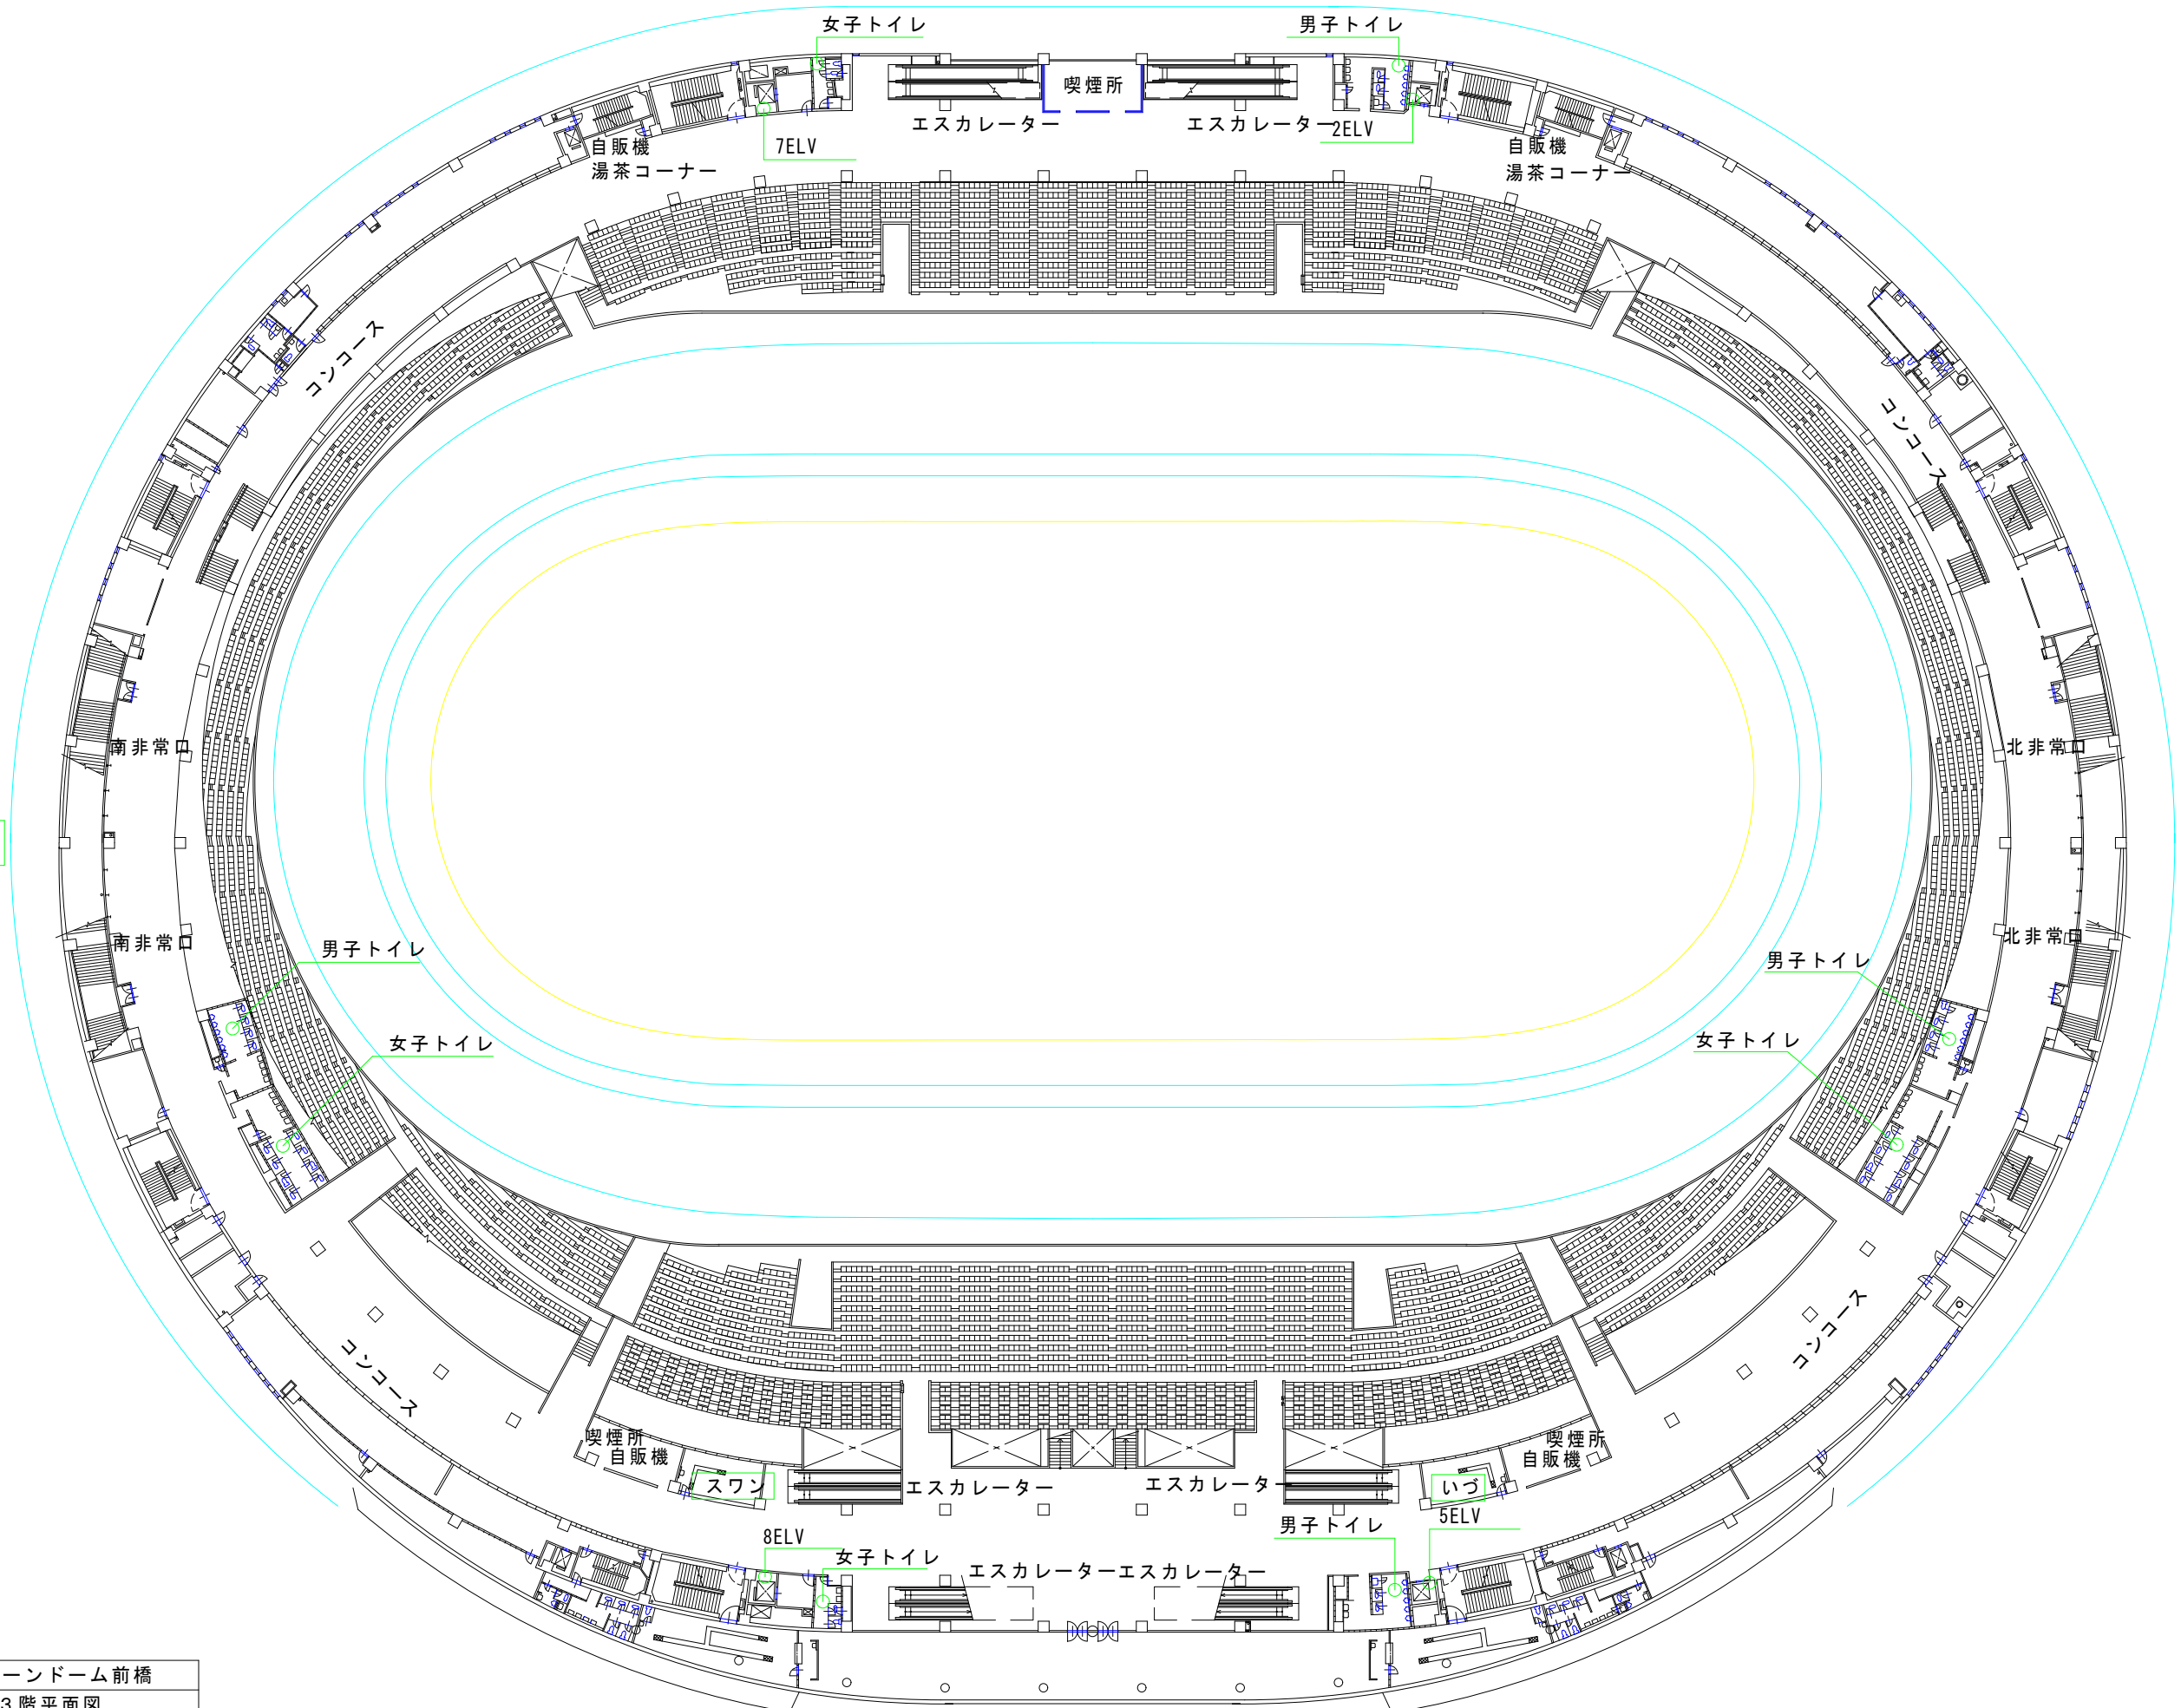

グリーンドーム前橋	
3階平面図	
施設平面図	縮尺1/600
2011年 1月 1日現在	