


南

北

西

東

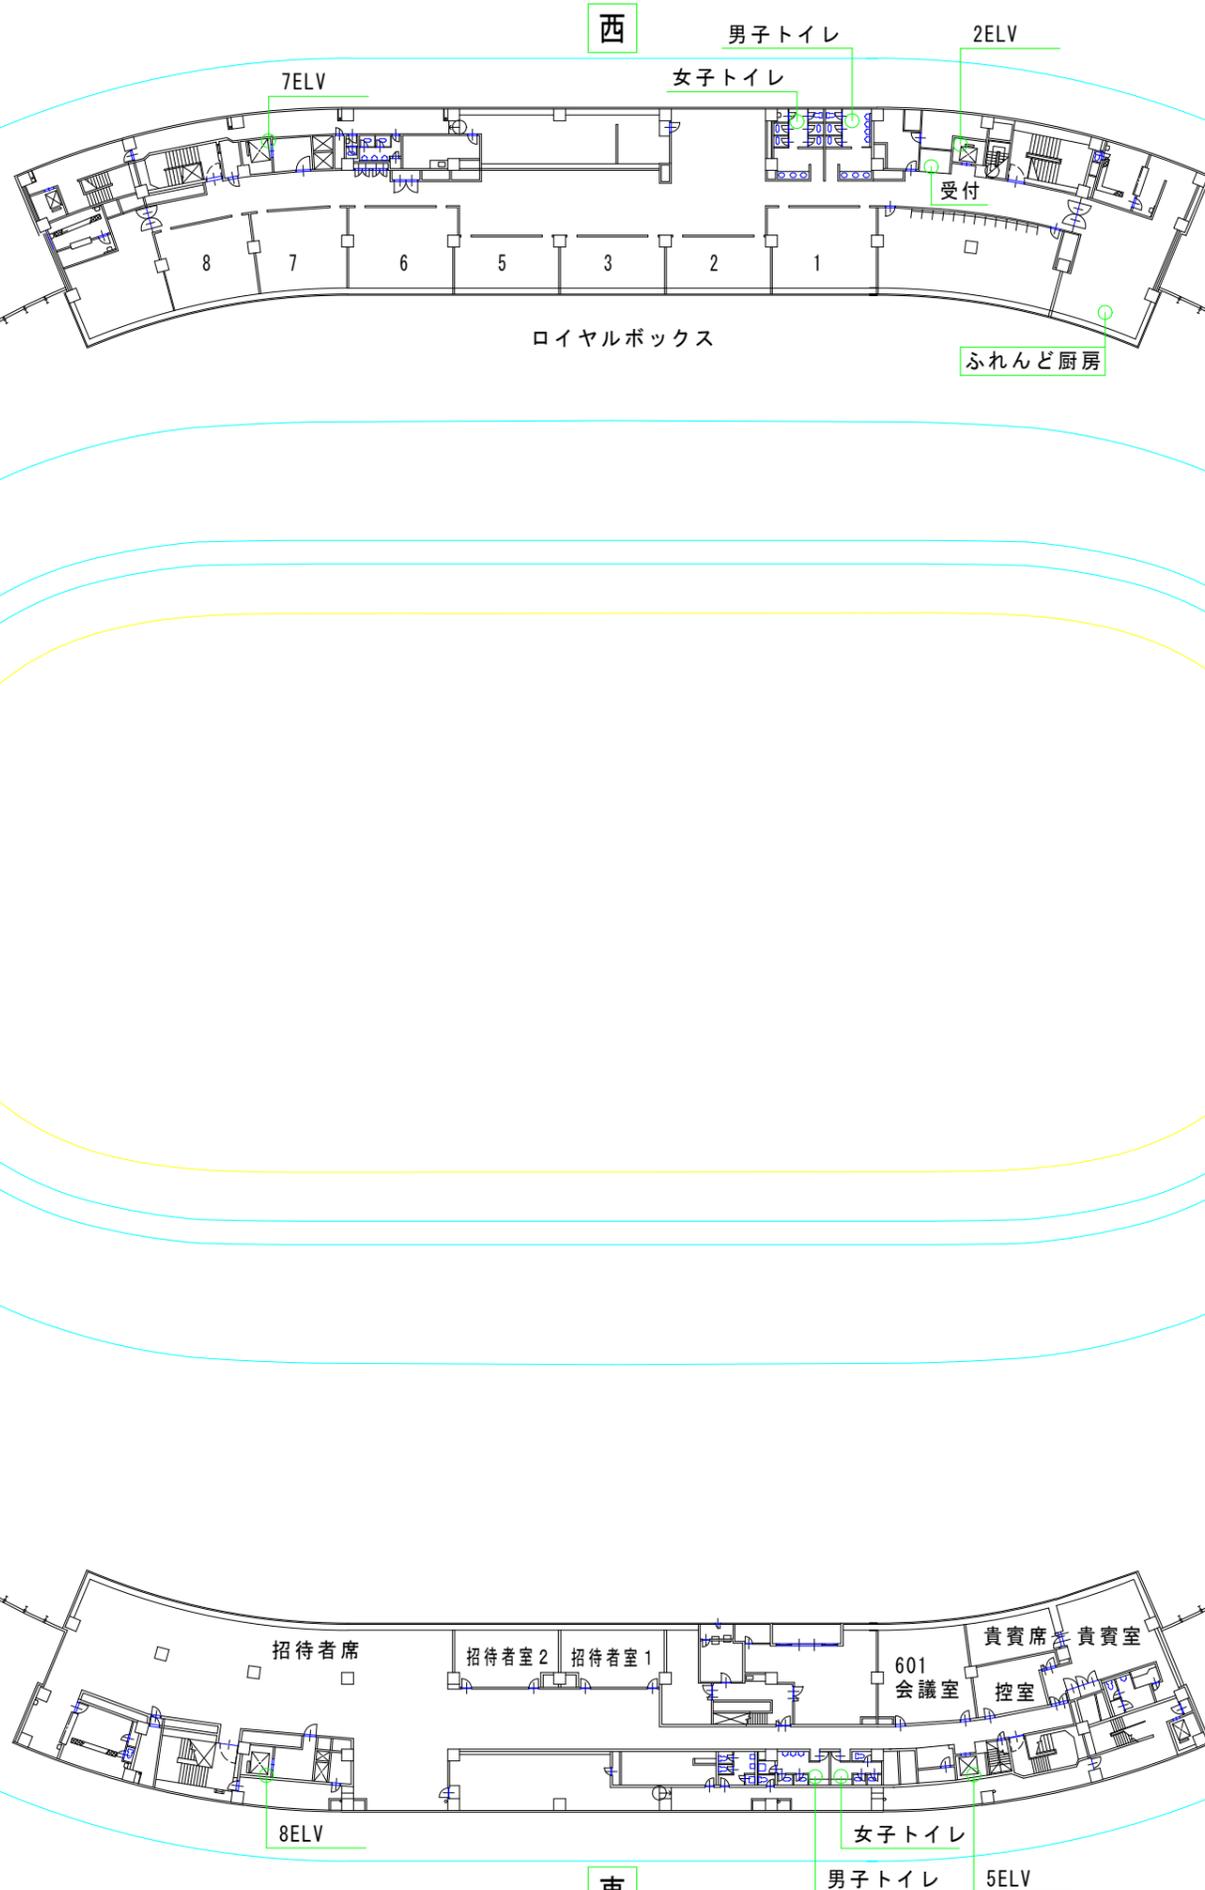

グリーンドーム前橋	
6階平面図	
施設平面図	縮尺1/600
2011年 1月 1日現在	