


西

101~104会議室
 天井高 2.7m
 床荷重 0.36t/1m²

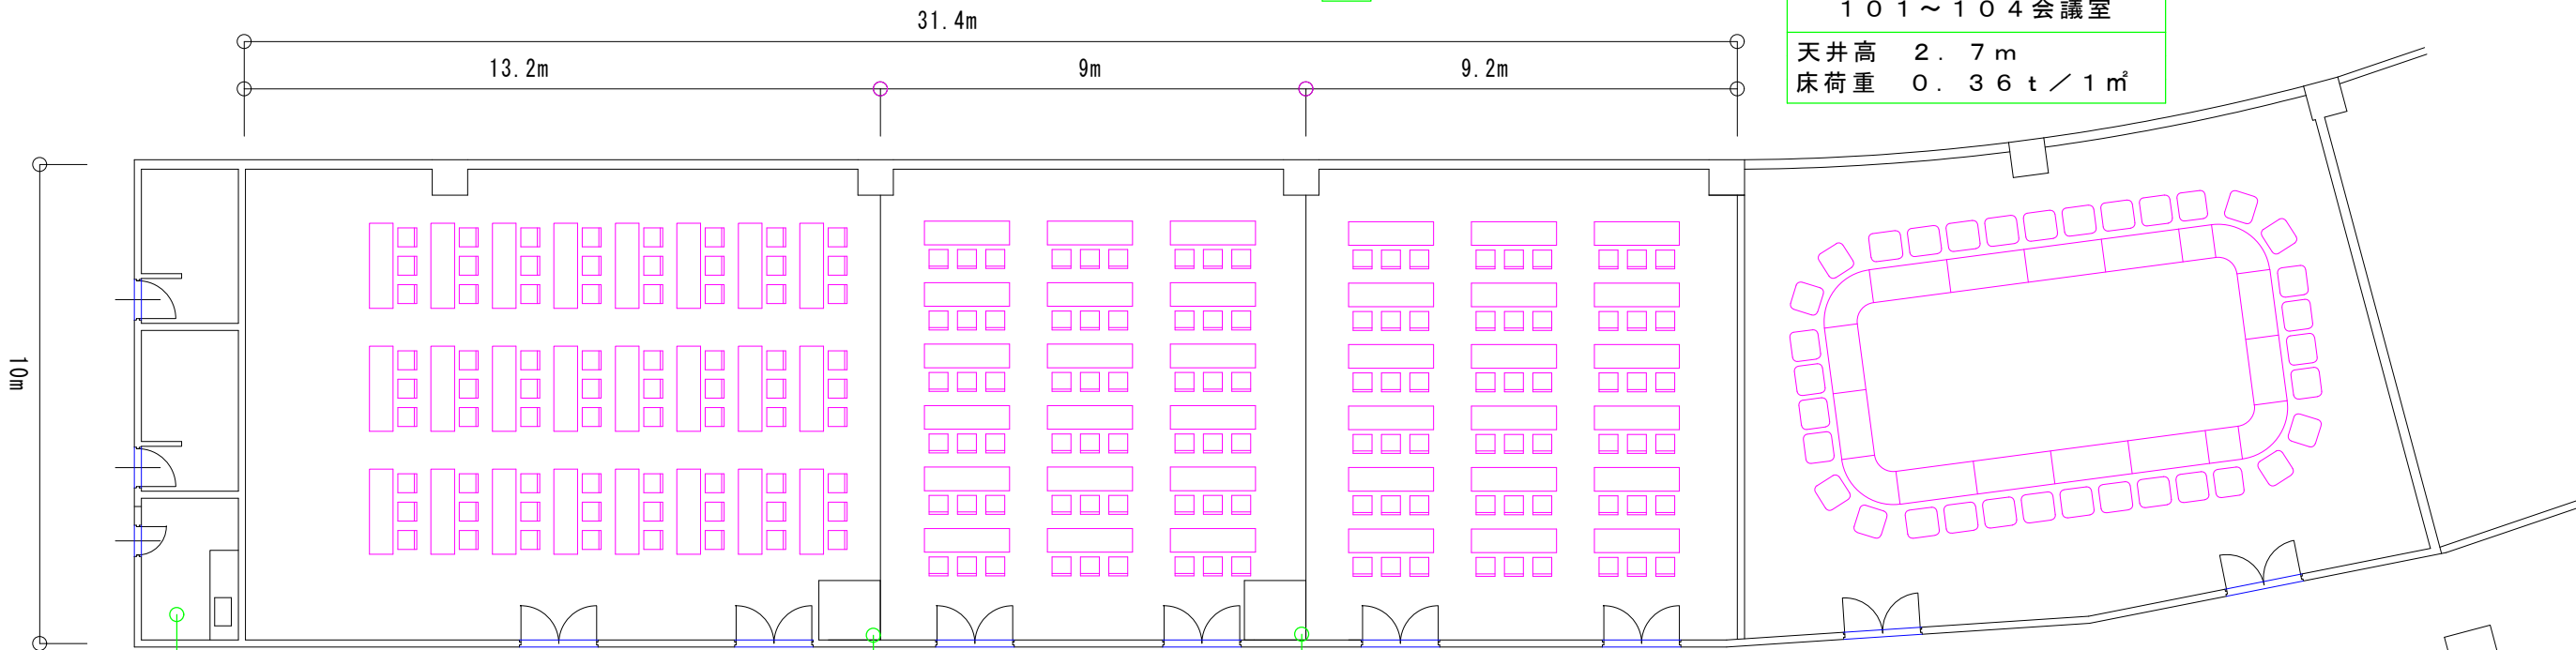

南

北

104会議室 (145m²)
 スクール形式
 (机24本) 72席

103会議室 (90m²)
 スクール形式
 (机18本) 54席

102会議室 (90m²)
 スクール形式
 (机18本) 54席

101会議室 (140m²)
 円卓形式 34席

湯沸室

間仕切り

間仕切り

1階正面出入口

COPY・FAXコーナー

ロビー

喫煙室

東

グリーンドーム前橋
 1階会議室基本レイアウト図
 縮尺 1/150
 2011年 1月 1日現在