


名称	収容台数	備考
ドームパーキング1(立体)	292	舗装
ドームパーキング1(平面)	15	舗装
ドームパーキング2(立体)	288	舗装
ドームパーキング2(平面)	48	舗装
計	643	

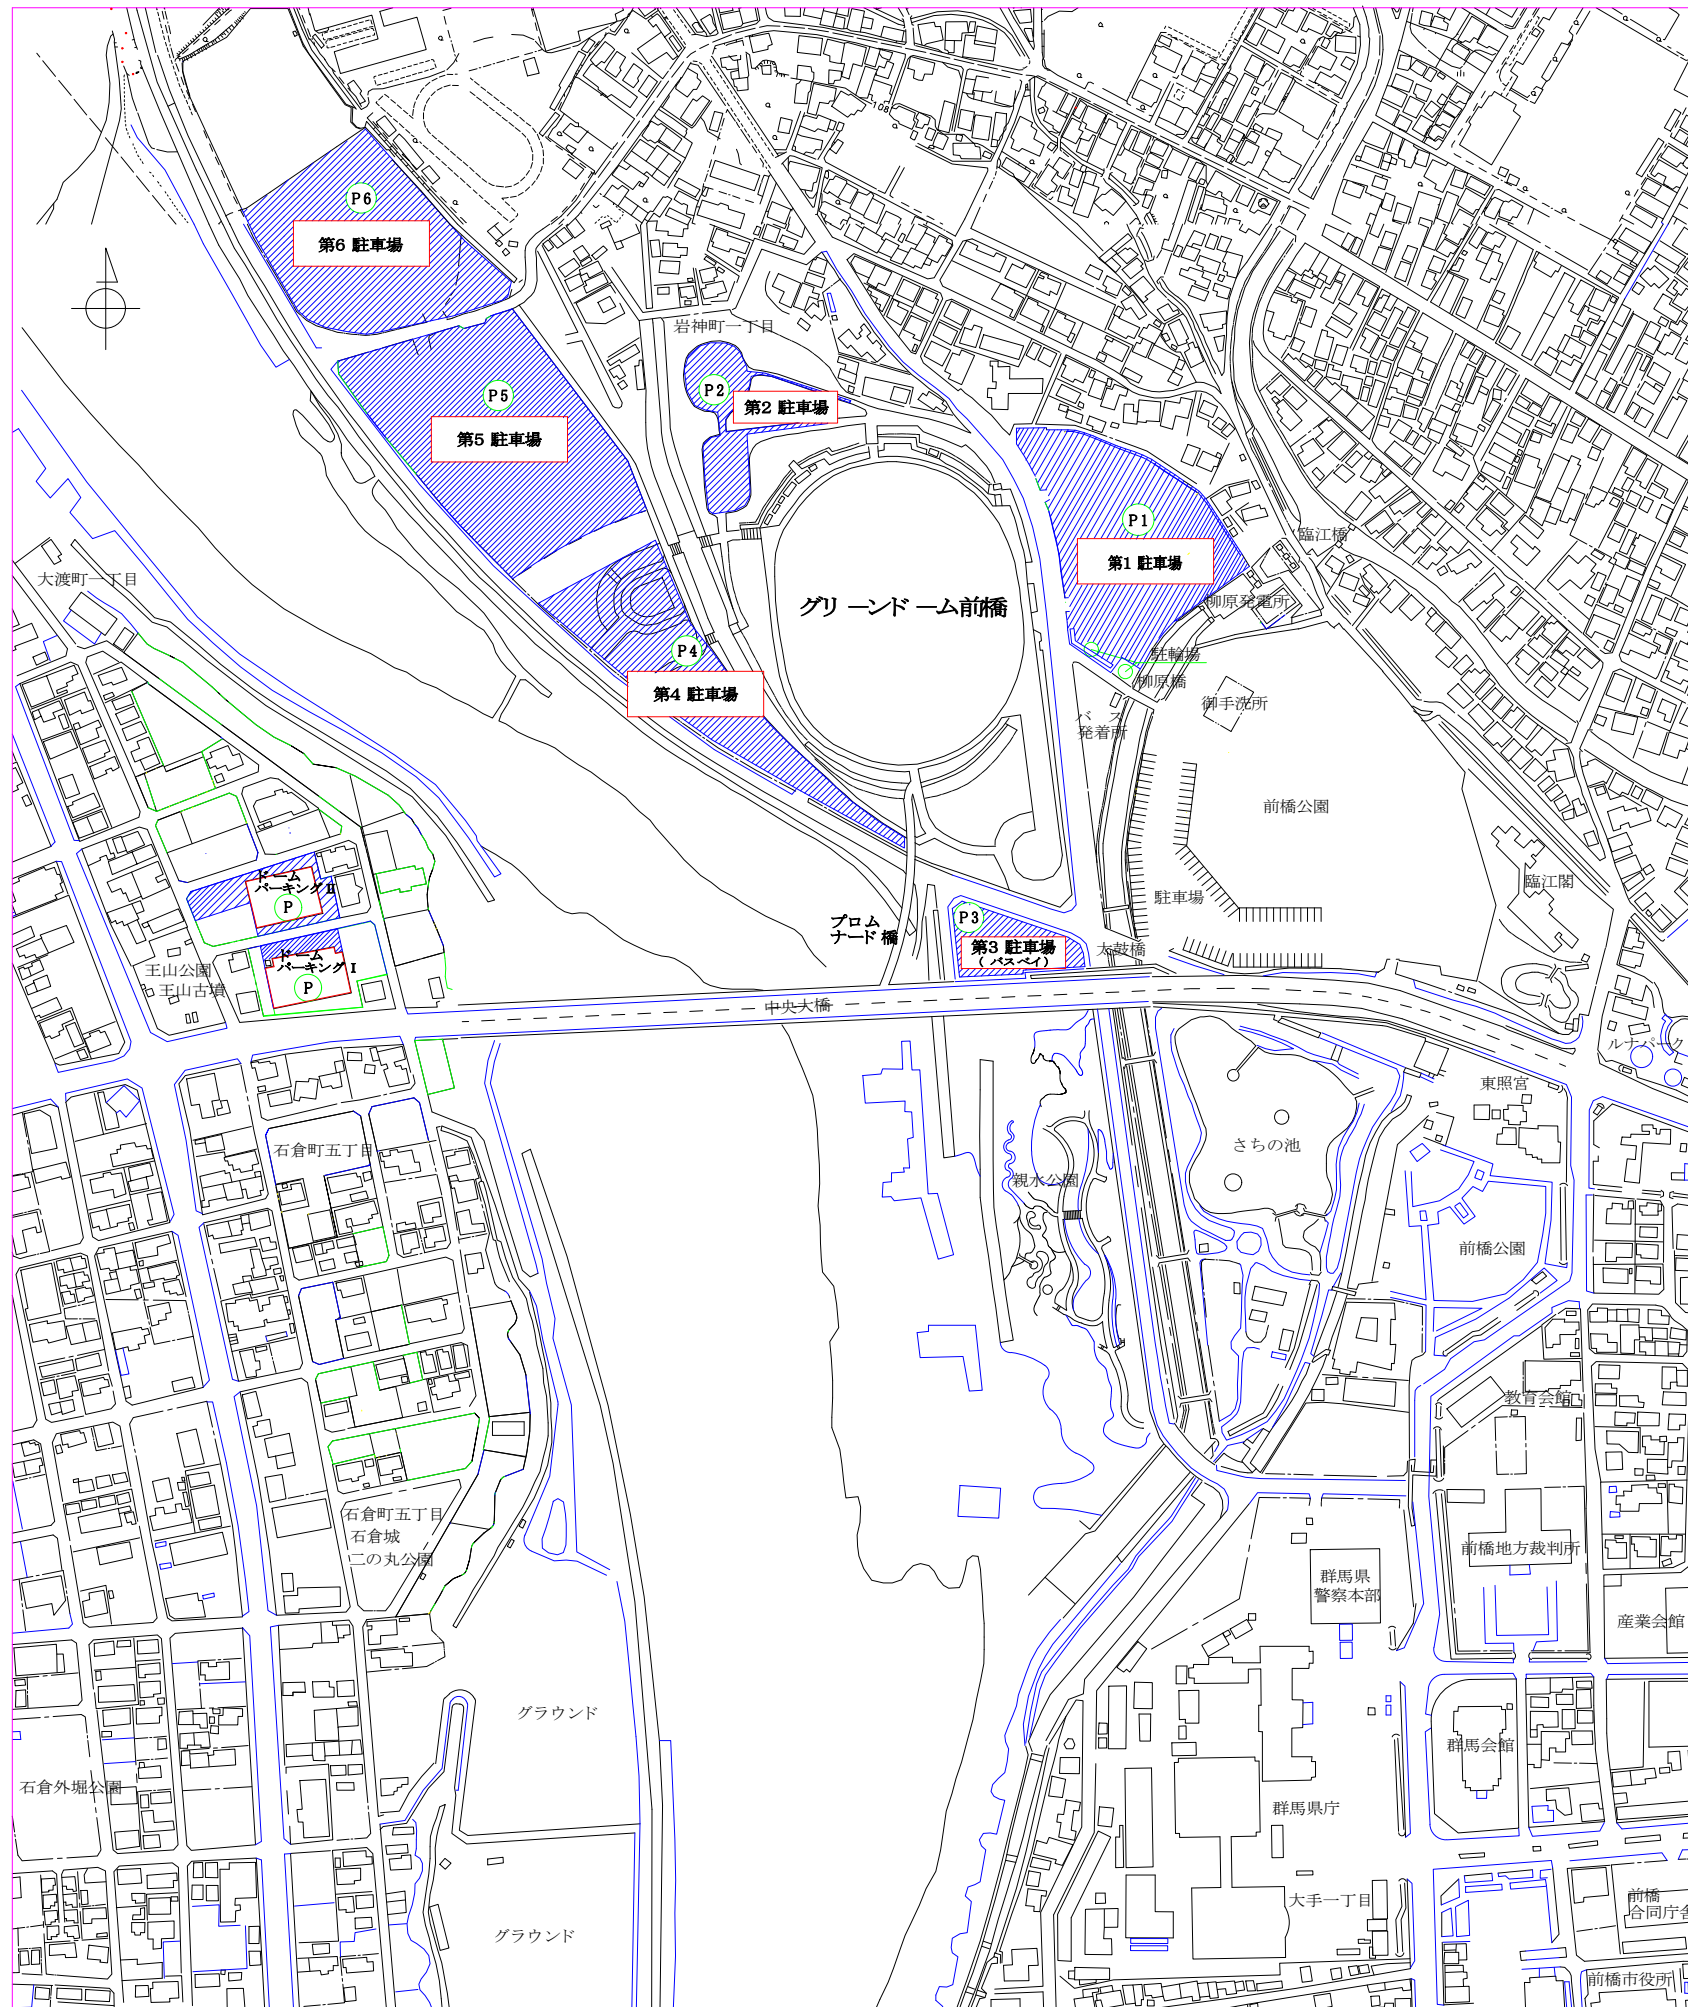

記号	名称	収容台数	備考
P1	第1駐車場	400	舗装
P2	第2駐車場	138	舗装
P3	第3駐車場(臨時)	100	舗装 大型バス 22台
P4	第4駐車場(臨時)	150	
P5	第5駐車場	512	
P6	第6駐車場	400	
	計	1700	

グリーンドーム前橋  
 グリーンドーム前橋周辺地域図  
 縮尺 1/4500  
 2012年 9月15日現在