


東

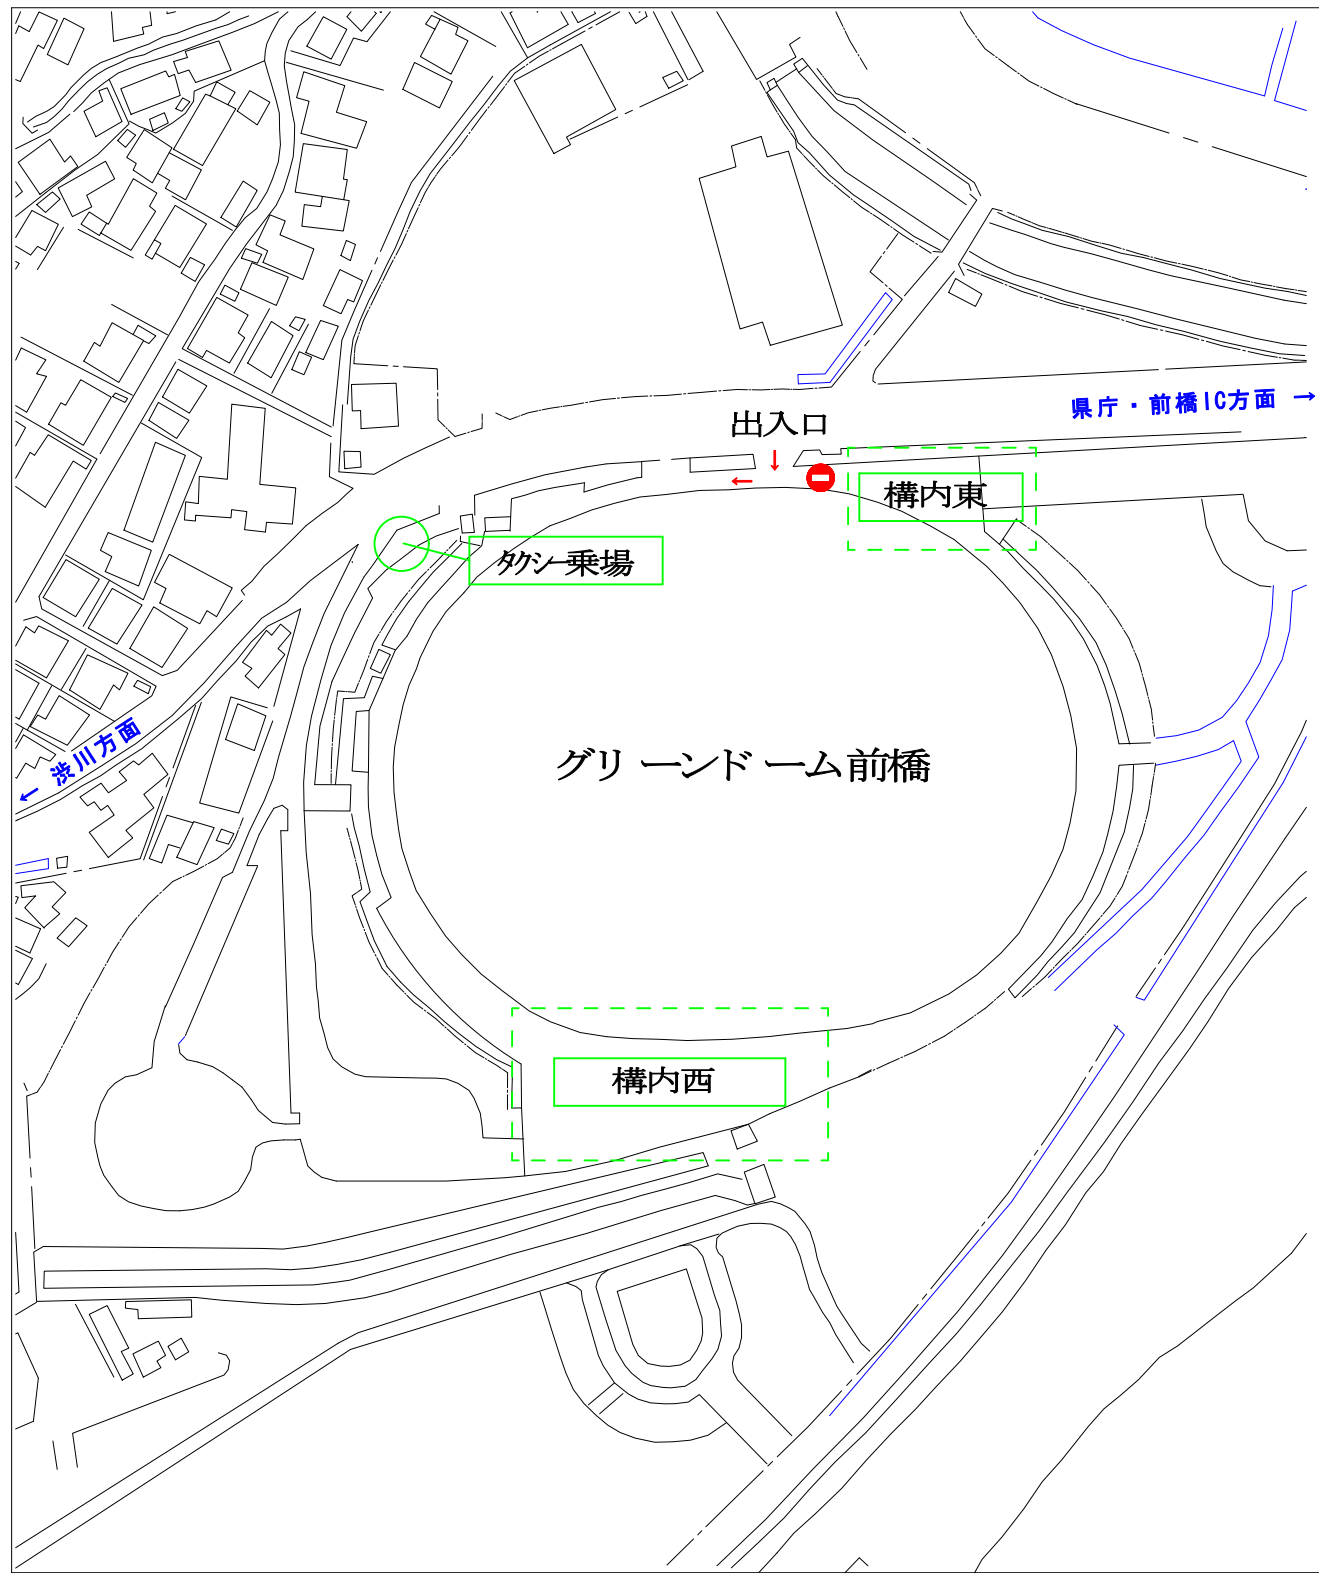


北

西


グリーンドーム前橋  
構内駐車場  
縮尺  
2009年 6月 1日現在

構内東  
収容台数14台

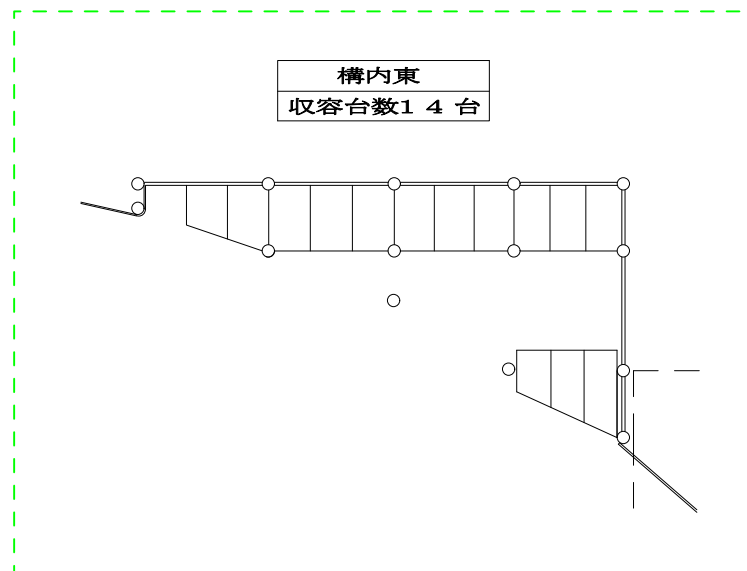

南

構内西  
収容台数70台

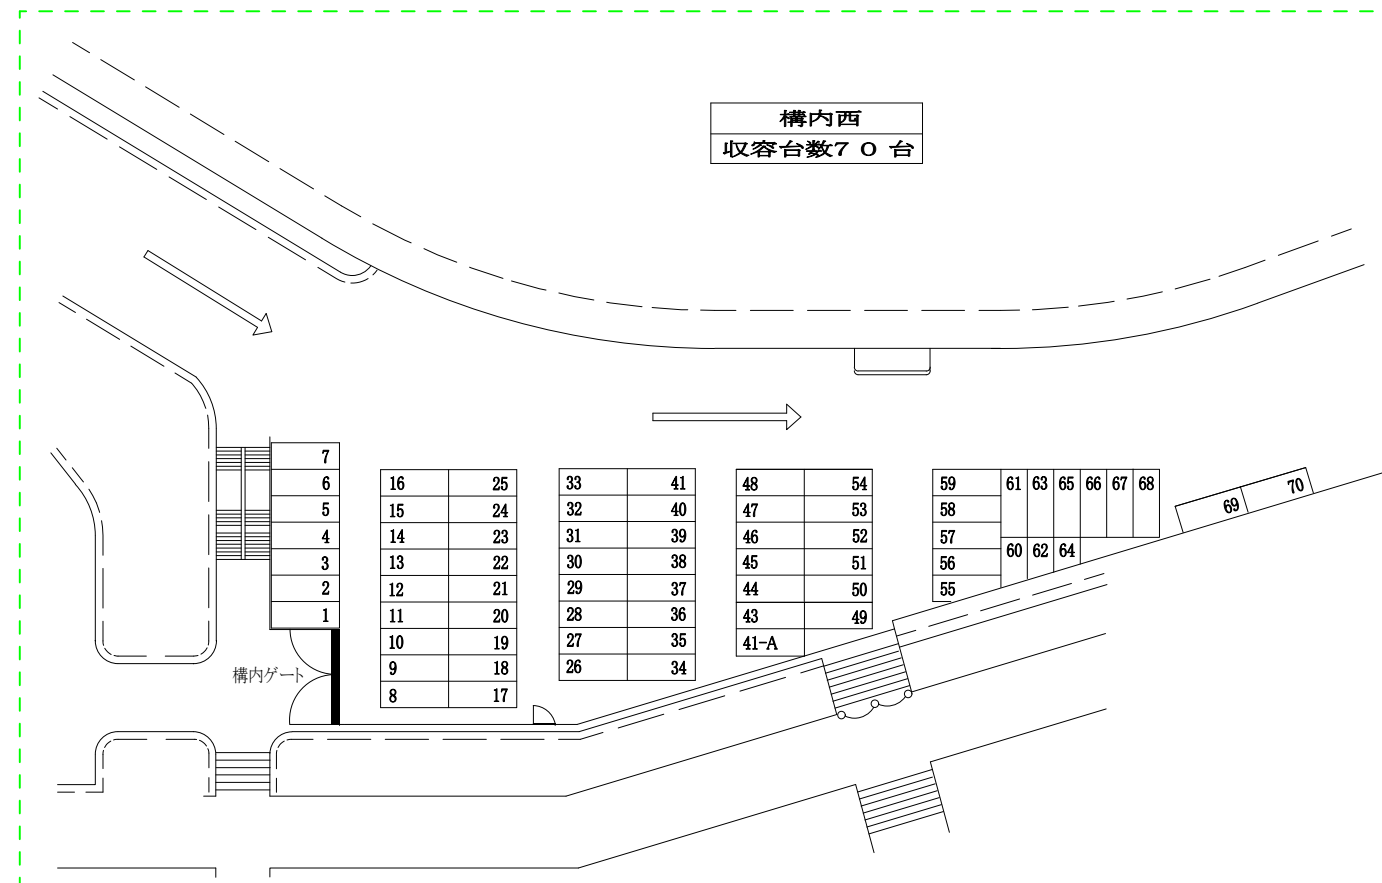

☆ 構内駐車場のご利用については、グリーンドーム前橋業務係までお問合せ下さい。